



JUGOISTOČNO PROČELJE

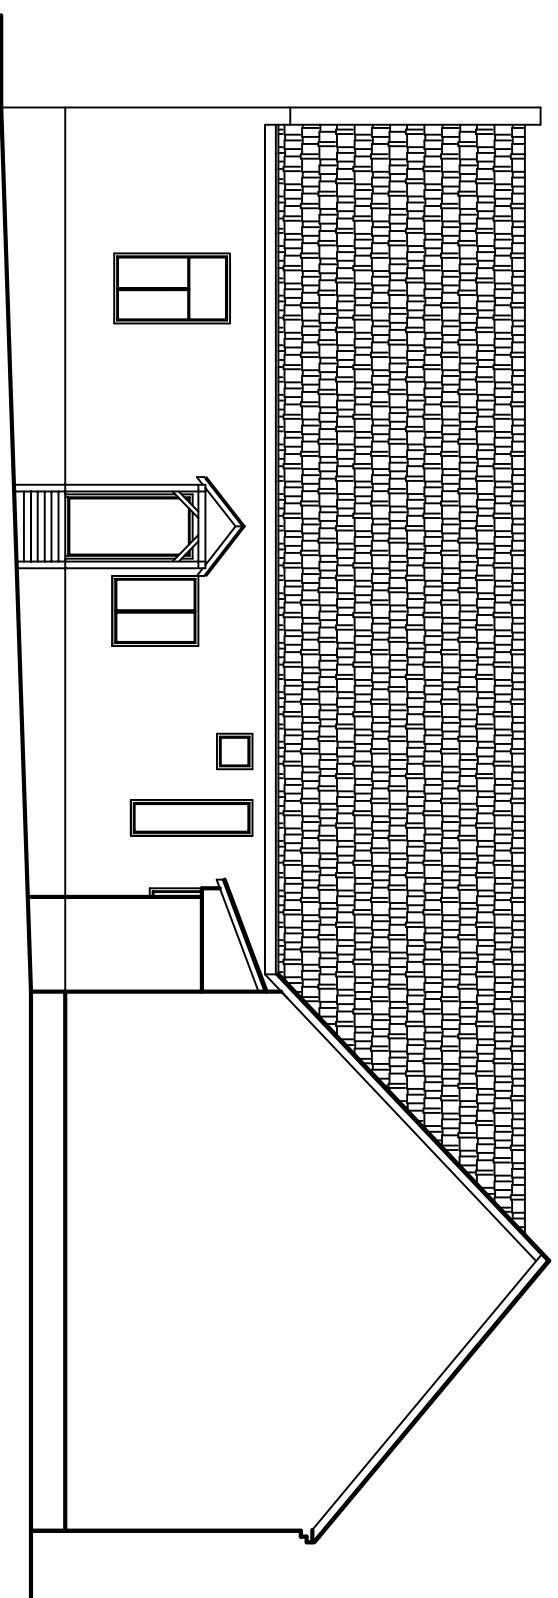

 "VIDEKOVIC" D.O.O. ZA PROJEKTIRANJE, NADZOR I GRADENJE LJUBEVIĆA GAJA 17A 32100 TRNOVCI	FAZA:	GLAVNI PROJEKT	PROJEKTANT:	OVLAŠTENI ING. GRADNINARSTVA: Josip Videković, dipl.ing. grad.
	PROJEKT RACIONALNE UPORABE ENERGIJE I TOPLINSKE ZAŠTITE ZGRADE	INVESTITOR: OPĆINA LOVAS	GRADNINARSKA ZGRADA	PROJEKTANT SURADNIK: Zeljko Uzelac, mag.ing. arh. Josip Damjanović, mag.ing. arh.
MJEŠTO GRADNINE: LOVAS, ul. Ante Starčevića na k.č.br:1603, k.o. Lovas	SADRŽAJ:	JUGOISTOČNO PROČELJE -novoprojektirano stanje	SURADNIK: Jadranka Bukić, grad. inž.	
B.P. 47/2015	DATUM 03/2015	MAŠBILU 1:100	LIST 8	