



JUGOZAPADNO PROČELJE

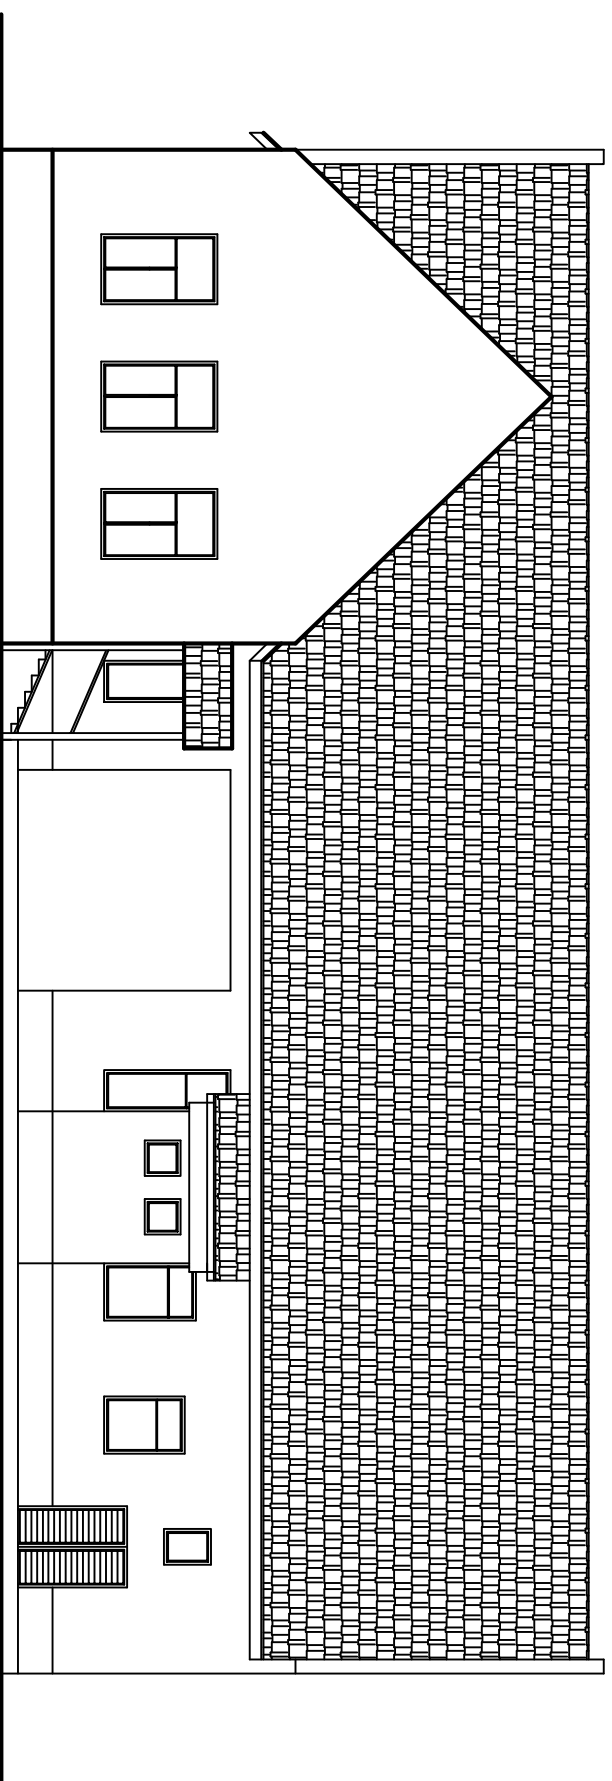

 "VIDEKOVIC" D.O.O. ZA PROJEKTIRANJE, NADZOR I GRADENJE LJUBEVIĆA GAJA 17A 52100 TRINOVCI	FAZA:	GLAVNI PROJEKT	PROJEKTANT:	ING. GRADNINARSTVA: OVLASTENI ING. JOSIP VIDEKOVIC, dipl.ing. grad.
	PROJEKT RACIONALNE UPORABE ENERGIJE I TOPLINSKE ZASTITE ZGRADE	INVESTITOR:	OPĆINA LOVAS	
	GRADNINA/OPĆINSKA ZGRADA			
	MIJESTO GRADNINE: LOVAS, ul. Ante Starčevića na k.č.br:1603, k.o. Lovas			PROJEKTANT SURADNIK: Zeljko Uzelac, mag.ing. arh. i Josip Damjanović, mag.ing. arh. i
	SADRŽAJ:	JUGOZAPADNO PROČELJE -novoprojektirano stanje		SURADNIK: Jadranska Bnkć, grad. ieh.
B.P.	DATUM	MJERILU	LIST	
47/2015	03/2015	1:100	7	