



# SJEVEROISTOČNO PROČELJE

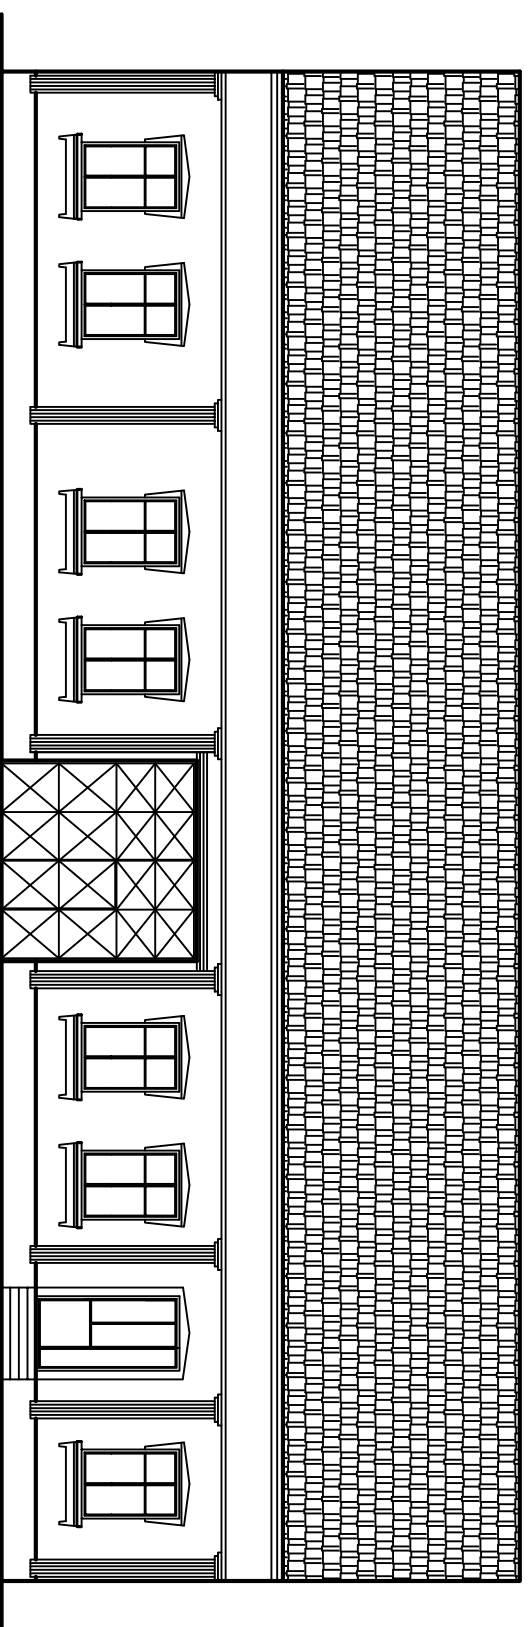

	<b>"VIDEKOVIC" D.O.O.</b> ZA PROJEKTIRANJE, NADZOR I GRADENJE LJUBEVIĆA GAJA 17A 52100 TRINOVCI			LIST 6
	FAZA: PROJEKT RACIONALNE UPORABE ENERGIJE I TOPLINSKE ZASTITE ZGRADE	INVESTITOR: OPĆINA LOVAS	GRADNINA/OPĆINSKA ZGRADA	
MJESTO GRADNINE: LOVAS, ul. Ante Starčevića na k.č.br:1603, k.o. Lovas	SADRŽAJ: <b>SJEVEROISTOČNO PROČELJE</b> <b>-novoprojektirano stanje</b>	PROJEKTANT SURADNIK: Zeljko Uzelac.mgd.ing.aedif. Josip Damjanović.mgd.ing.aedif. SURADNIK: Jadranka Bričić.grad.teh.		
B.P. 47/2015	DATUM 03/2015	MJERILNO 1:100		