



SJEVEROZAPADNO PROČELJE

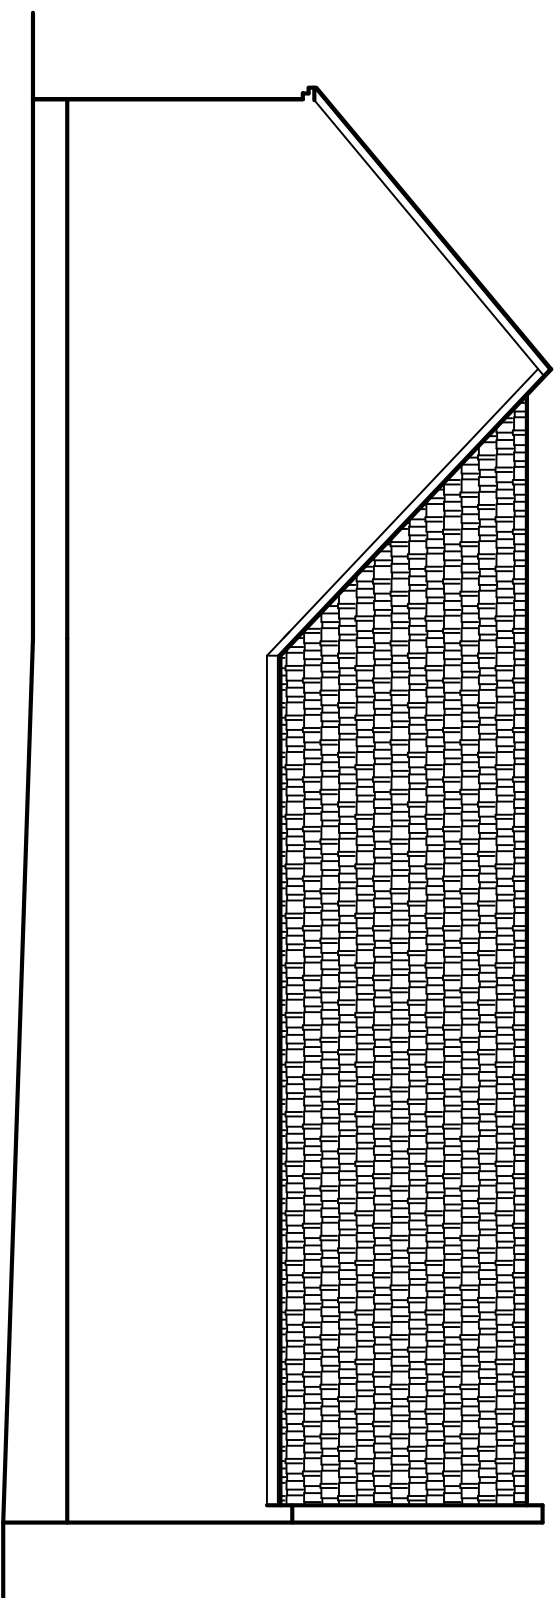

 "VIDEKOVIC" D.O.O. ZA PROJEKTIRANJE, NADZOR I GRADENJE LJUBEVIĆA GAJA 17A 52100 TINKOVIĆ	FAZA:	GLAVNI PROJEKT PROJEKT RACIONALNE UPORABE ENERGIJE I TOPLINSKE ZAŠTITE ZGRADE	PROJEKTANT OVLAŠTENI ING. GRADNINARSTVA: Josip Videković, dipl.ing. grad.	
	INVESTITOR:	OPĆINA LOVAS	PROJEKTANT SURADNIK: Zeljko Uzelac, mag.ing. arh. Josip Damjanović, mag.ing. arh.	
GRADNINA/OPĆINSKA ZGRADA	MIJESTO GRADNINE: LOVAS, ul. Ante Starčevića na k.č.br:1603, k.o. Lovas	SURADNIK: Jadranka Bukić, grad.teh.		
SADRŽAJ:	SJEVEROZAPADNO PROČELJE -novoprojektirano stanje			
B.P.	DATUM	MJERILU	LIST	
47/2015	03/2015	1:100	9	