



SITUACIJA ISKOLČENJA I ODVODNJE M1:500

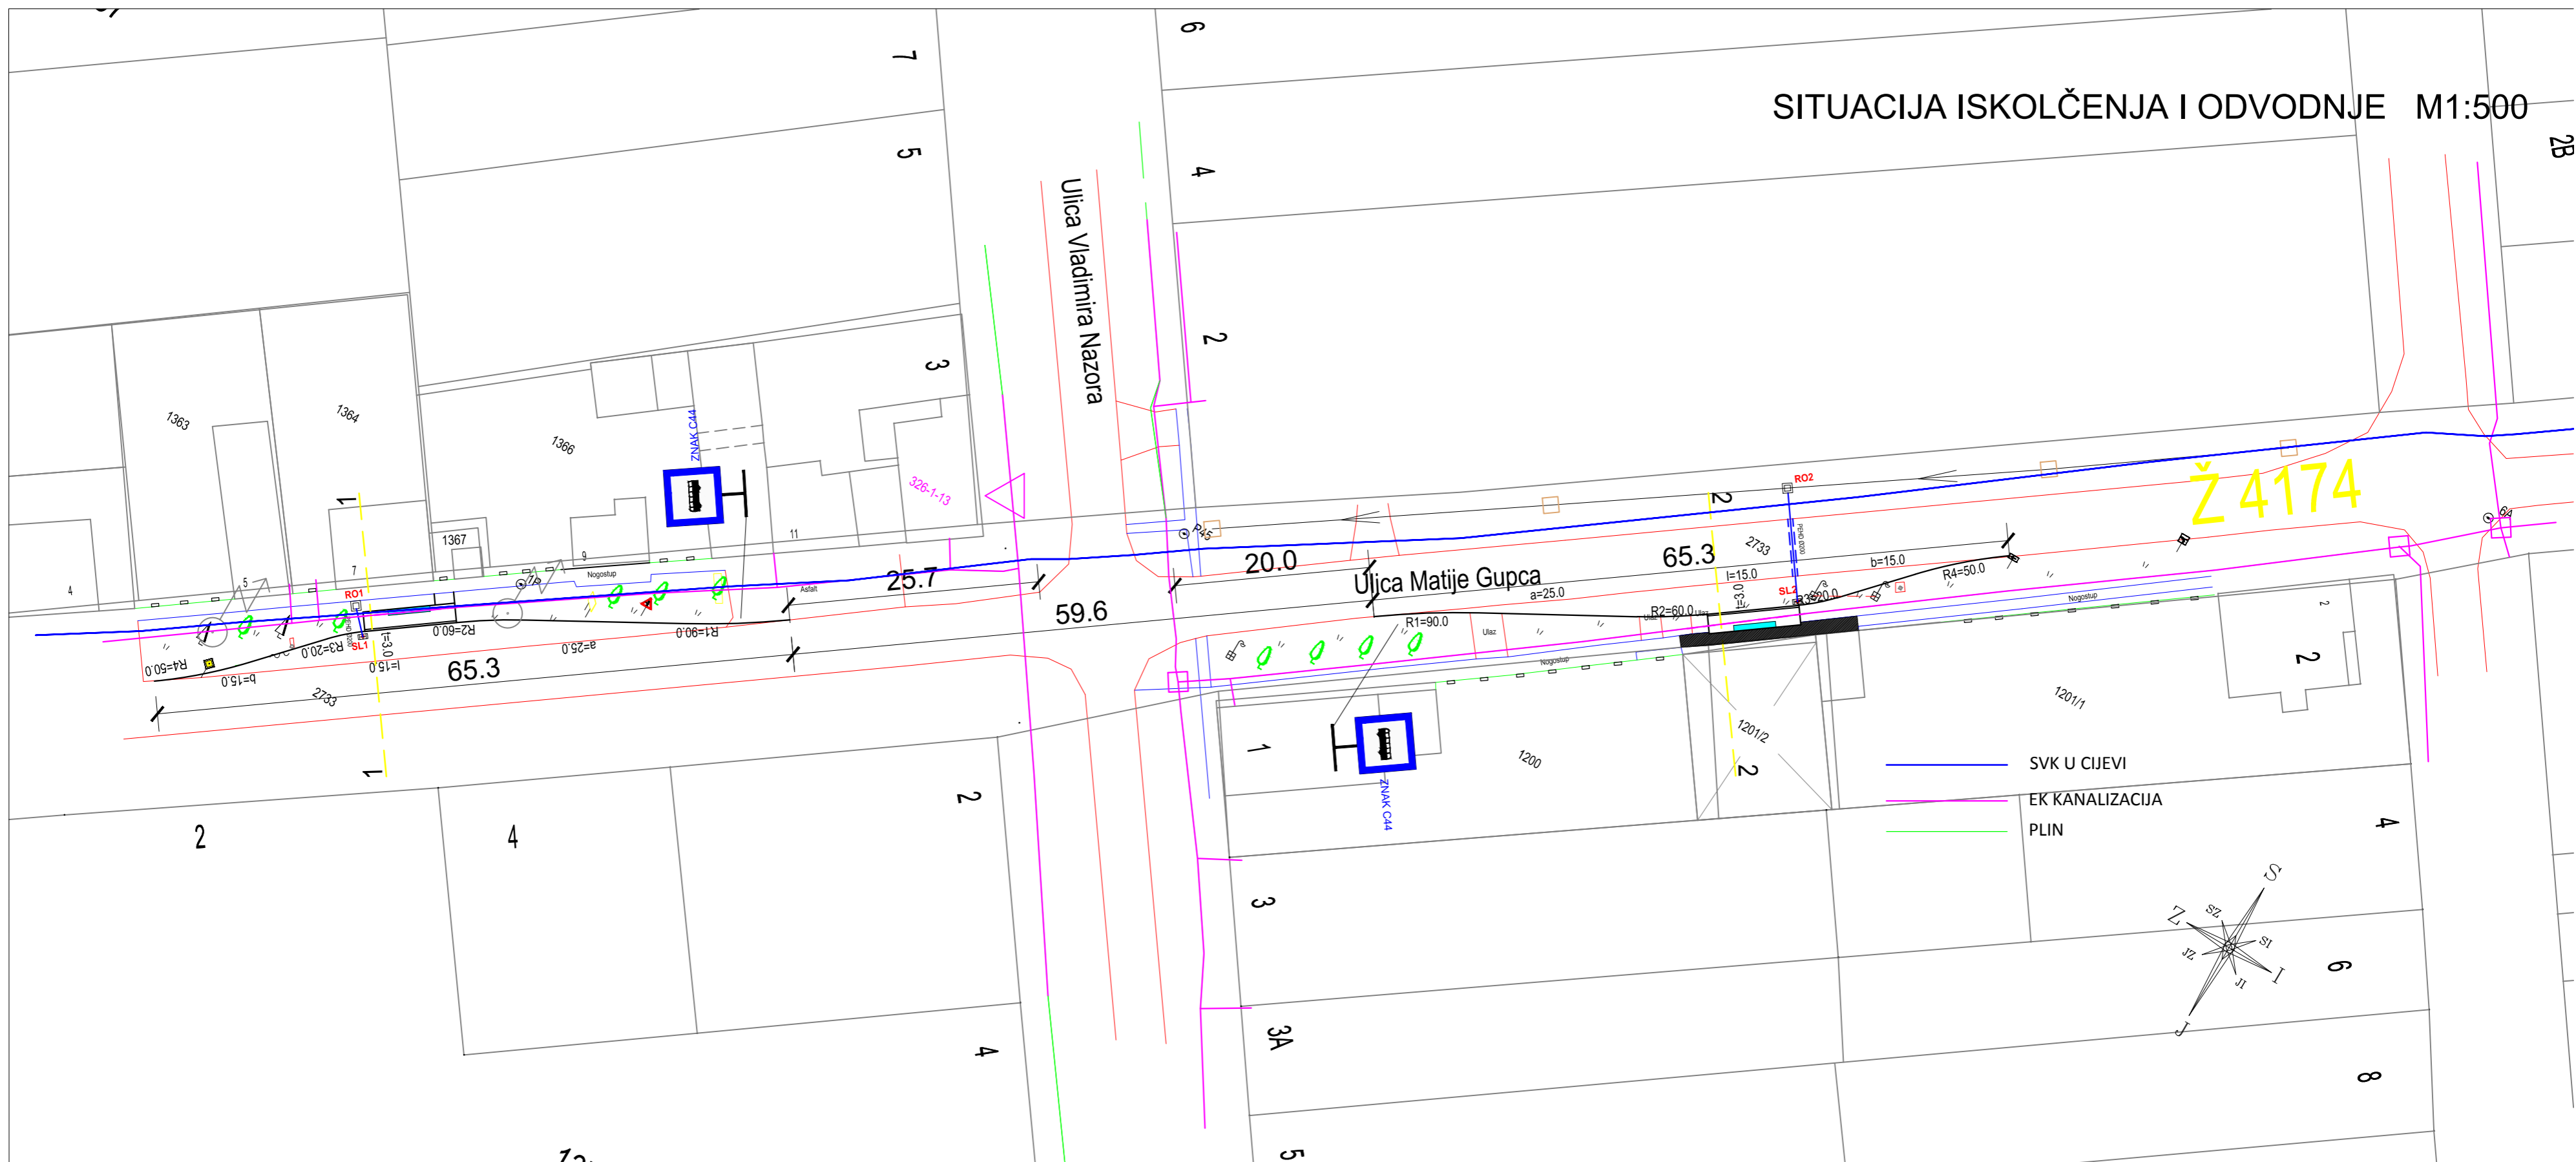

— SVK U CIJEVI  
 — EK KANALIZACIJA  
 — PLIN

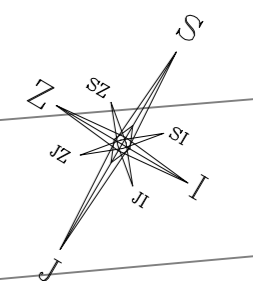

	<b>FAZA:</b> PONUDBENI TROŠKOVNIK		<b>GLAVNI PROJEKTANT:</b> Josip Videković, dipl.ing.građ.	
	<b>INVESTITOR:</b> OPĆINA LOVAS		<b>PROJEKTANT:</b> Josip Videković, dipl.ing.građ.	
	<b>GRAĐEVINA:</b> IZGRADNJA DVA AUTOBUSNA STAJALIŠTA, KAO DIJELA GRAĐEVINE PROMETNE INFRASTRUKTURE ŽUPANJSKE CESTE ŽC 4174 U LOVASU		<b>PROJEKTANT-SURADNIK:</b> Željko Uzelac, mag.ing.aedif.	
	<b>MJESTO GRADNJE:</b> LOVAS, na k.č.br.:2733 k.o. Lovas		<b>PROJEKTANT-SURADNIK:</b> Dinko Videković, građ.teh.	
<b>B.P.</b> 92/2014	<b>DATUM</b> 12/2014	<b>MJERILO</b> 1:500	<b>LIST</b> 1.	<b>SADRŽAJ:</b> SITUACIJA ISKOLČENJA I ODVODNJE